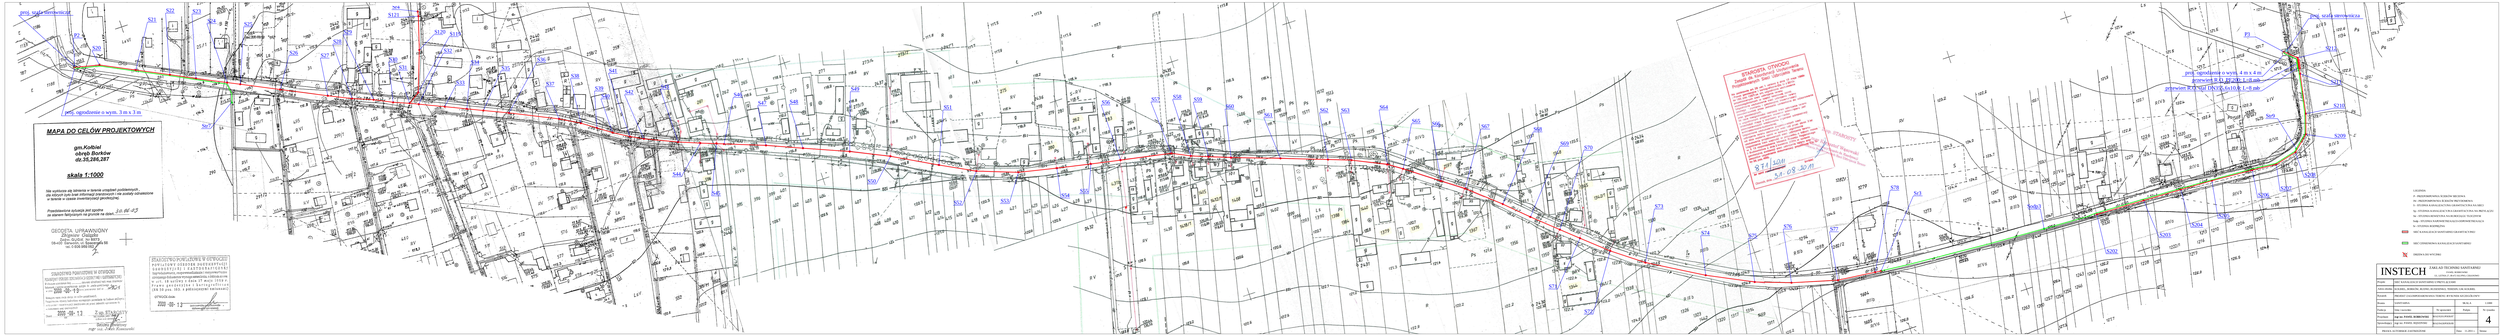
proj. zjazd indywidualny
proj. zjazd indywidualny
proj. ogrodzenie o wys. 3 m x 3 m
proj. ogrodzenie o wys. 4 m x 4 m
proj. ekran akustyczny
MAPA DO CELÓW PROJEKTOWYCH
gm.Kobiel
obręb Borków
ew.nr.36,394,397
skala 1:1000
Na wyrysie dla terenu w terenie znajdują podziemnych, dla których brak jest informacji (nie)istnienia i w zasięg oznaczone w terenie z nasza inwentaryzacji geodezyjnej.
Przedstawione sytuacja jest zgodna ze stanem faktycznym w gruncie na dzień: 28.06.23
GEODETA UPRAWNIONY
Grzegorz Ciesielski
proj. ZJAZD
proj. ZJAZD
proj. ZJAZD