


Objekt: Przebudowa drogi w m. Wola Sufczyńska w km 0+000 - 0+620			Nr rysunku:
Projektant: Bogusław Goduła GP.7342/20/86/94			Skala: 1: $\frac{100}{1000}$
Opracował:			Nazwa rysunku: PROFIL PODŁUŻNY

Legenda:

- rzędne projektowe
- rzędne istniejące
- - - rzędne robót ziemnych
- - - rów lewostronny

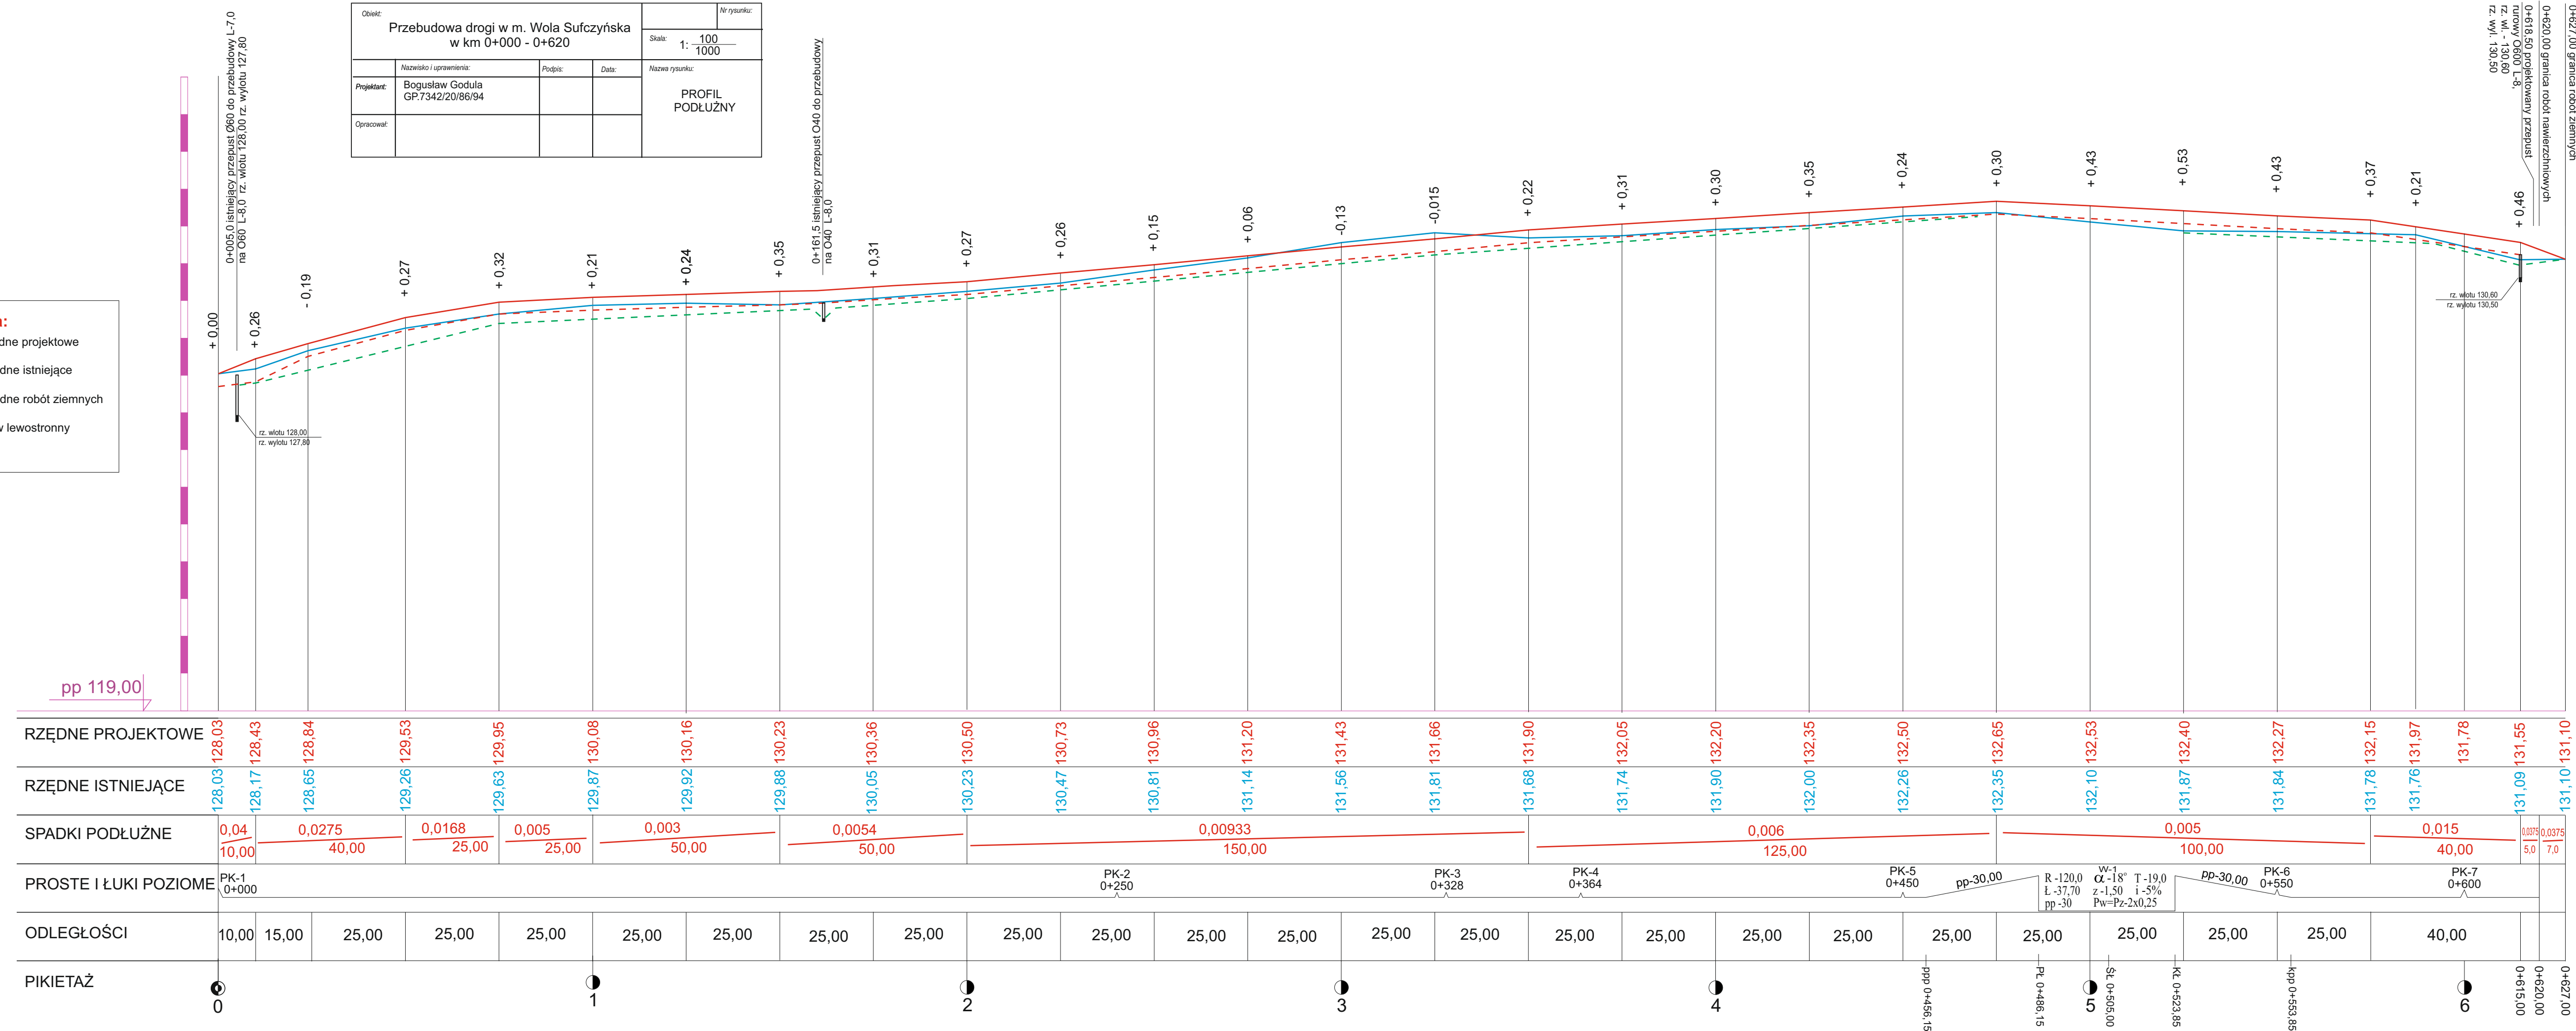

0+620,00 granica robót ziemnych
0+618,50 granica robót nawierzchniowych
0+618,50 projektowa wysokość
rurawy O600 L=8
rz. wyl. - 130,60
rz. wyl. - 130,50
rz. wyl. - 130,50

pp 119,00

0+005,0 istniejący przepust O60 do przebudowy L=7,0
na O60 L=8,0 rz. wlotu 128,00 rz. wylotu 127,80

0+161,5 istniejący przepust O40 do przebudowy
na O40 L=8,0

rz. wlotu 130,60
rz. wylotu 130,50